Załącznik nr 2 - Schemat bilansowy Zakładu
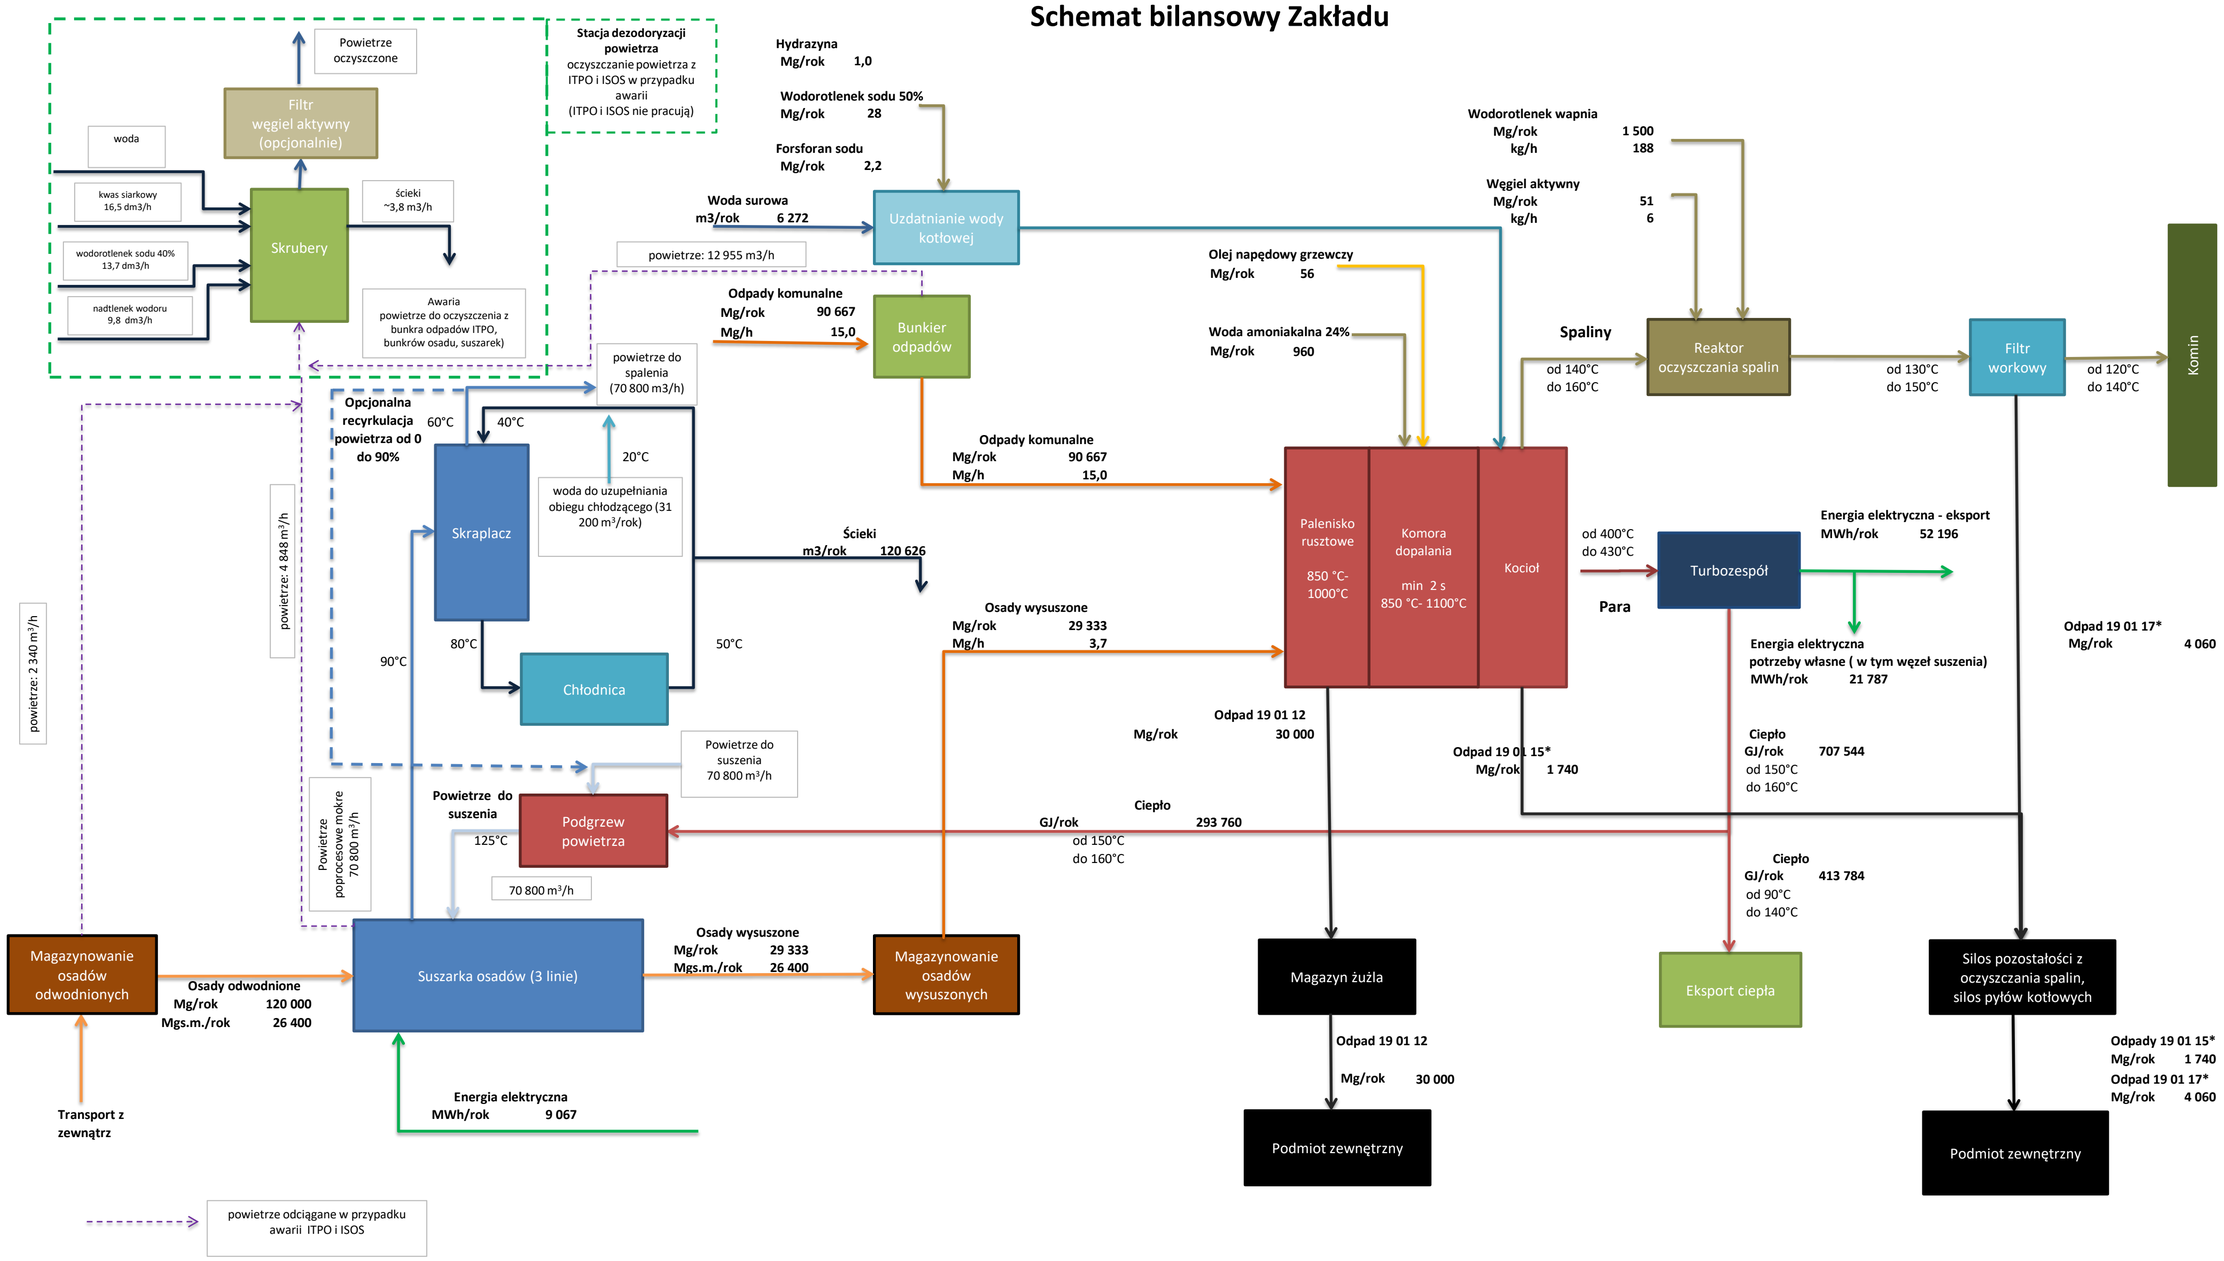
Schemat bilansowy Zakładu